


7

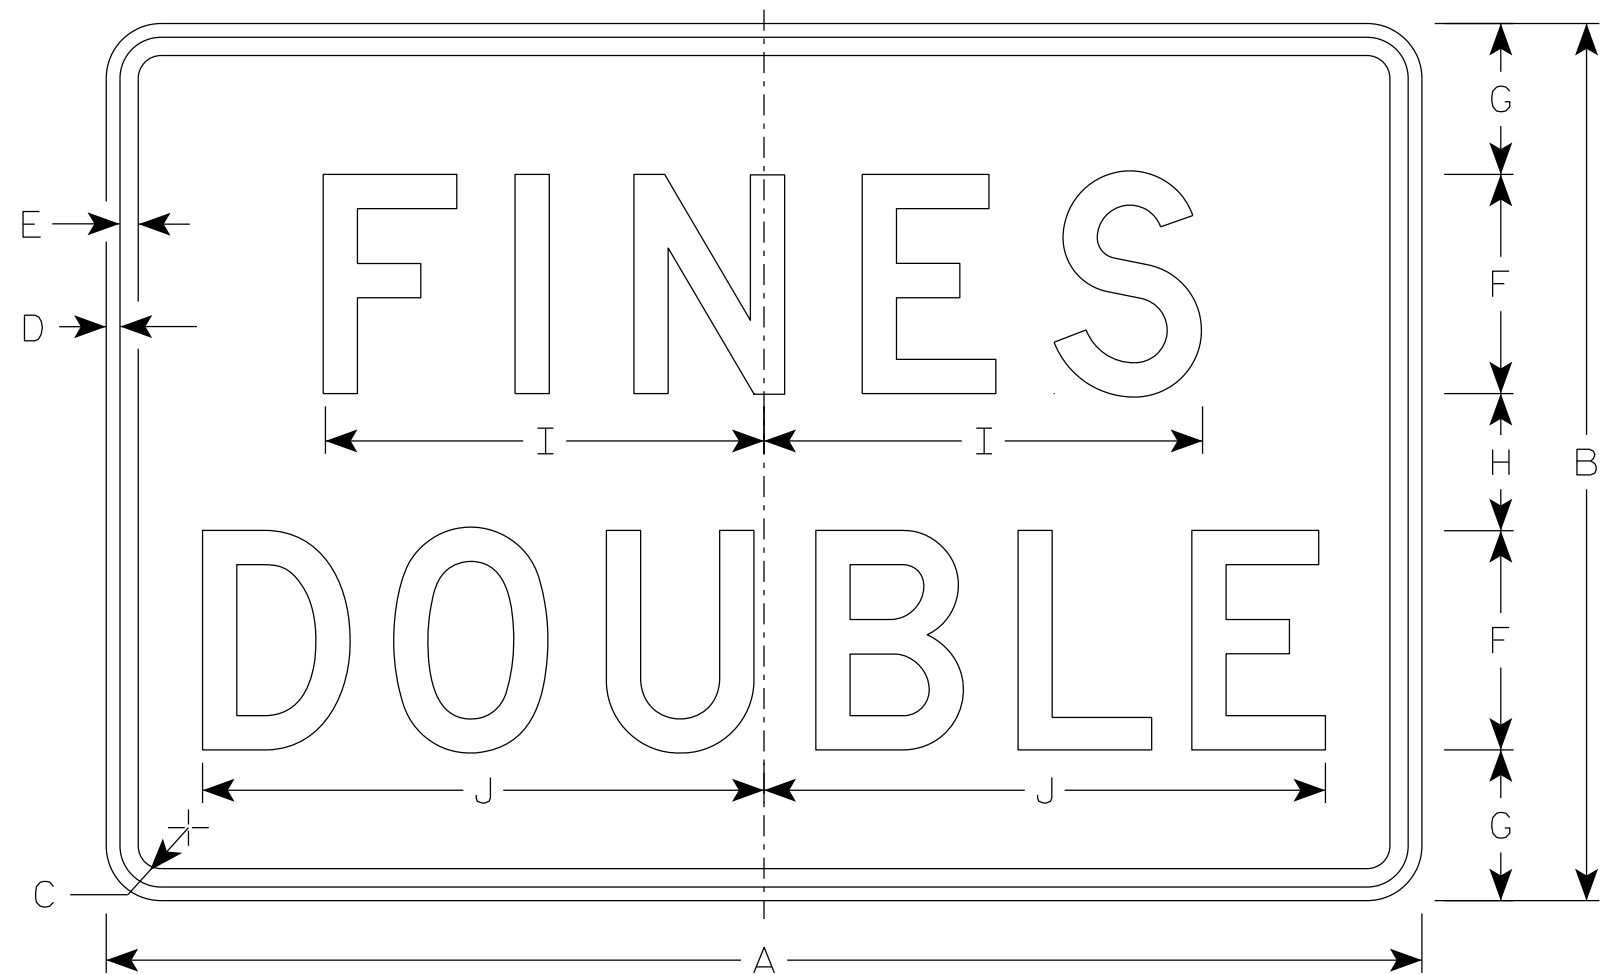

R2-6AP

SIZE	A	B	C	D	E	F	G	H	I	J	K	L	M	N	O	P	Q	R	S	T	U	V	W	X	Y	Z	Area sq. ft.
1																											
2S	24	18	1 1/2	3/8	3/8	4	3 1/2	3	7 5/8	10 1/4																	3.0
2M	24	18	1 1/2	3/8	3/8	4	3 1/2	3	7 5/8	10 1/4																	3.0
3	36	24	1 1/2	3/8	1/2	6	4 1/8	3 3/4	12	15 3/8																	6.0
4	36	24	1 1/2	3/8	1/2	6	4 1/8	3 3/4	12	15 3/8																	6.0
5	48	36	1 7/8	1/2	5/8	8	7	6	15 1/8	20 1/2																	12.0

PROJECT NO:				HWY:				COUNTY:																SHEET NO:		E
-------------	--	--	--	------	--	--	--	---------	--	--	--	--	--	--	--	--	--	--	--	--	--	--	--	-----------	--	---

NOTES

1. Sign is Type II - Type H Reflective
2. Color:

Background - White

Message - Black
3. Message Series - D

7