03-18-2024

ALTERNATIVE A - REDECKING BRIDGE

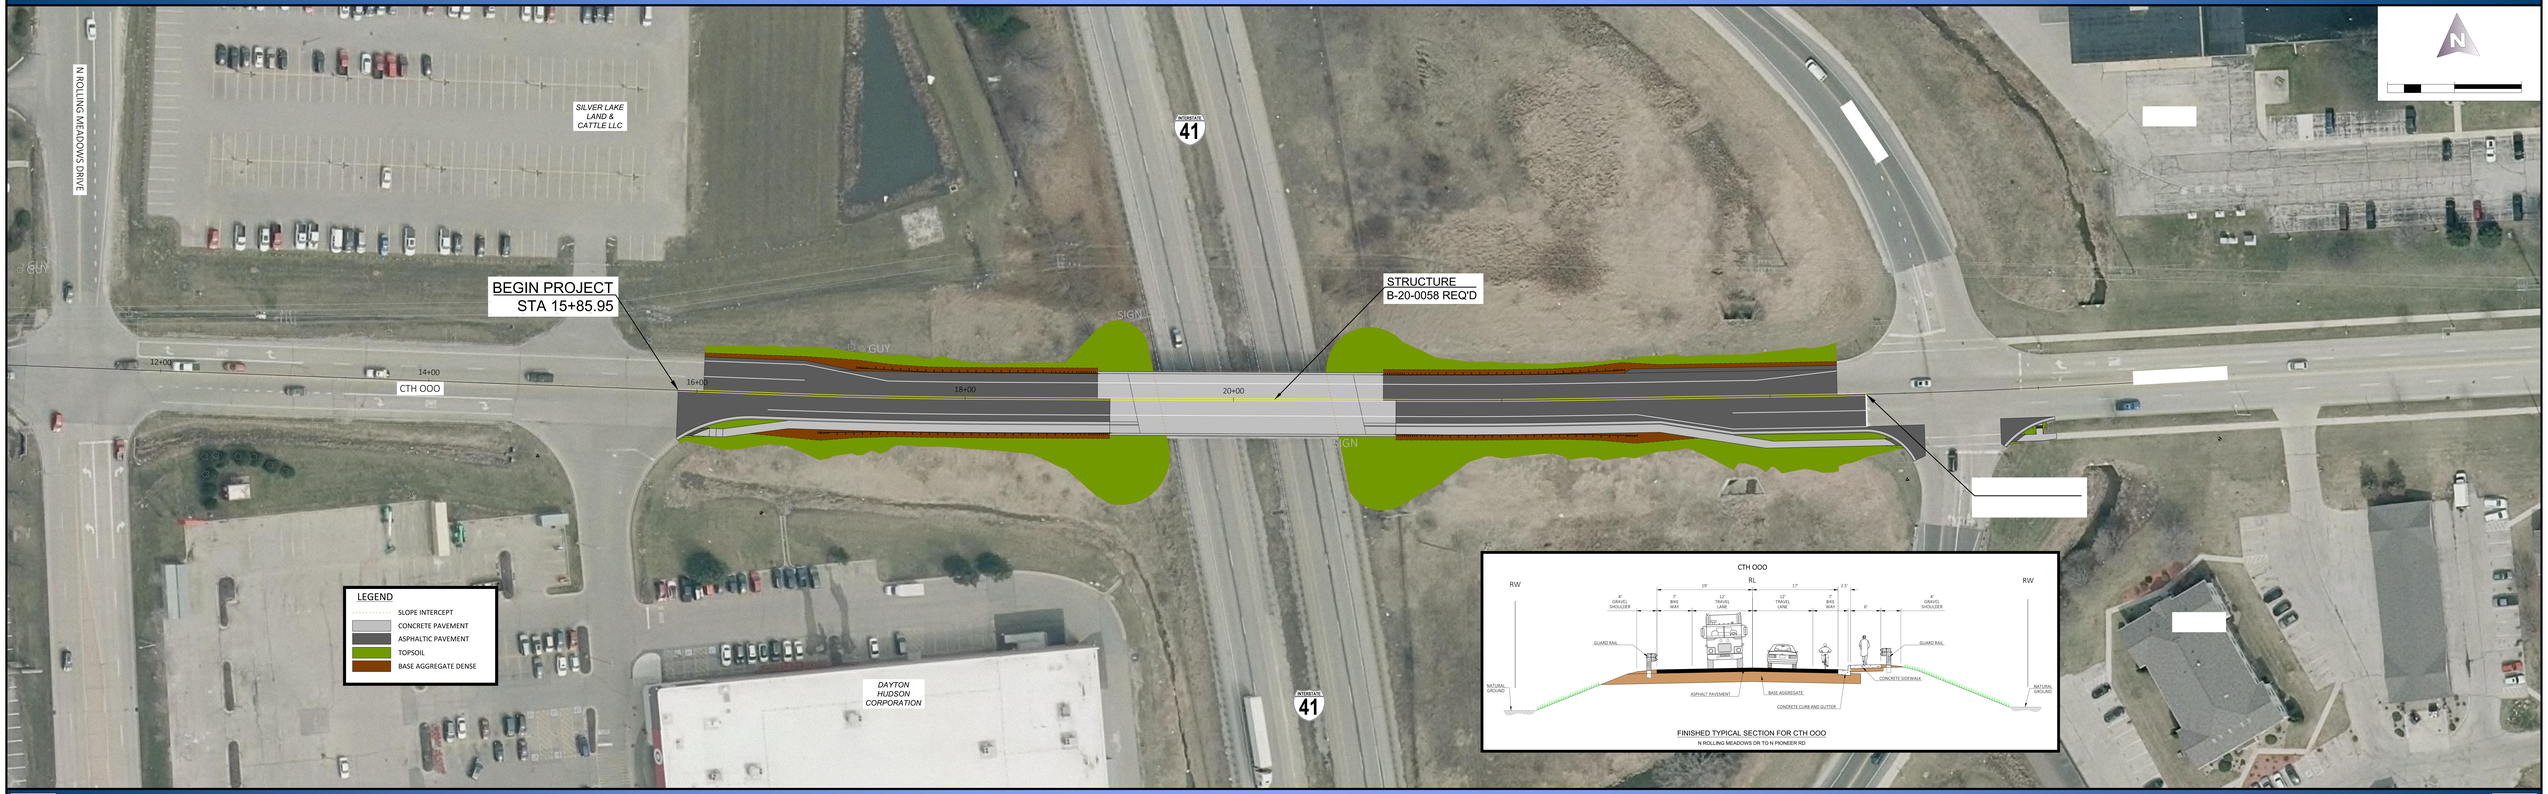

CTH OOO OVERPASS B-20-0058, FOND DU LAC COUNTY